

Temeljem članka 9. Ugovora o međusobnim pravima i obvezama u vezi korištenja dijela nekretnine (bivša vojna zgrada CIS, u Puli, Sv. Polikarpa 2) , Klasa: Klasa: 940-01/14-01/03 Urbroj: 2163/1-18/2-15-15 od 03.08.2015.g.
ugovorne strane:

1. ISTARSKA ŽUPANIJA - REGIONE ISTRIANA, Pula, Flanatička 29, OIB 90017522601, koju zastupa zamjenik župana koji obnaša dužnost župana Fabrizio Radin (u nastavku: Županija),
2. POVIJESNI I POMORSKI MUZEJ ISTRE - MUSEO STORICO E NAVALE DELL' ISTRIA, Pula, Gradinski uspon 6, OIB 99085069175, koji zastupa ravnatelj Gracijano Kešac (u nastavku: Korisnik)

sklapaju

ANEKS
UGOVORA O MEĐUSOBNIM PRAVIMA I OBVEZAMA
u vezi korištenja dijela nekretnine
(bivša vojna zgrada - CIS)
u Puli, Sv. Polikarpa 2

Članak 1.

Utvrđuje se da su Istarska županija i Povijesni i pomorski muzej Istre- Museo storico e navale dell' Istria sklopili Ugovor o međusobnim pravima i obvezama u vezi korištenja dijela nekretnine (bivša vojna zgrada CIS, u Puli, Sv. Polikarpa 2) , Klasa: 940-01/14-01/03 Urbroj: 2163/1-18/2-15-15 od 03. 08. 2015. g. (u nastavku: Ugovor).

Članak 2.

Ovim Aneksom Korisniku se za potrebe skladištenja raznovrsne arhivske i muzejske građe, dodjeljuje dodatni prostor u nekretnini označenoj u članku 1. ovog Aneksa , u naravi:

- prostor na četvrtom katu, na grafičkom prikazu označen žutom bojom, ukupne neto površine 389,88 m²

Grafički prikaz (tlocrt) prostora iz stavka 1. ovog Ugovora u prilogu je ovog Aneksa i čini njegov sastavni dio (Prilog 1.).

Ugovorne strane su suglasne da udio Korisnika u korištenju dijela nekretnine iz Članka 1. po ovom Aneksu iznosi:

- posebni dio nekretnine 4,28 %
- udio u korištenju zajedničkih dijelova nekretnine 4,28 %

Slijedom navedenog, utvrđuje se da ukupna površina prostora dodijeljenog na korištenje Korisniku iznosi 789,12 m² , što iznosi 8,46 % udjela u posebnom dijelu i korištenju zajedničkih dijelova nekretnine.

Članak 3.

Ostale odredbe Ugovora o međusobnim pravima i obvezama u vezi korištenja dijela nekretnine (bivša vojna zgrada CIS, u Puli, Sv. Polikarpa 2) , Klasa: 940-01/14-01/03 Urbroj: 2163/1-18/2-15-15 od 03. 08. 2015. g. ostaju i dalje na snazi i u primjeni.

Članak 4.

Ovaj Aneks, koji čini sastavni dio Ugovora o međusobnim pravima i obvezama u vezi korištenja dijela nekretnine (bivša vojna zgrada CIS, u Puli, Sv. Polikarpa 2) , Klasa: 940-01/14-01/03 Urbroj:2163/1-18/2-15-15 od 03.08.2015.g. , sačinjen je u četiri (4) istovjetna primjerka od kojih svaka ugovorna strana zadržava po dva (2).

U Puli, 30. listopada 2020. g.

ZA ISTARSKU ŽUPANIJU

Zamjenik župana koji obnaša
dužnost župana

Fabrizio Radin

Klasa: 940-01/14-01/03

Urbroj: 2163/1-18/2-15-15



ZA POVIJESNI I POMORSKI
MUZEJ ISTRE


Ravnatelj

Gracijano Kešac

Urbroj:PPMI-015/20-39-01



GLAVNA ZGRADA - ARHIV

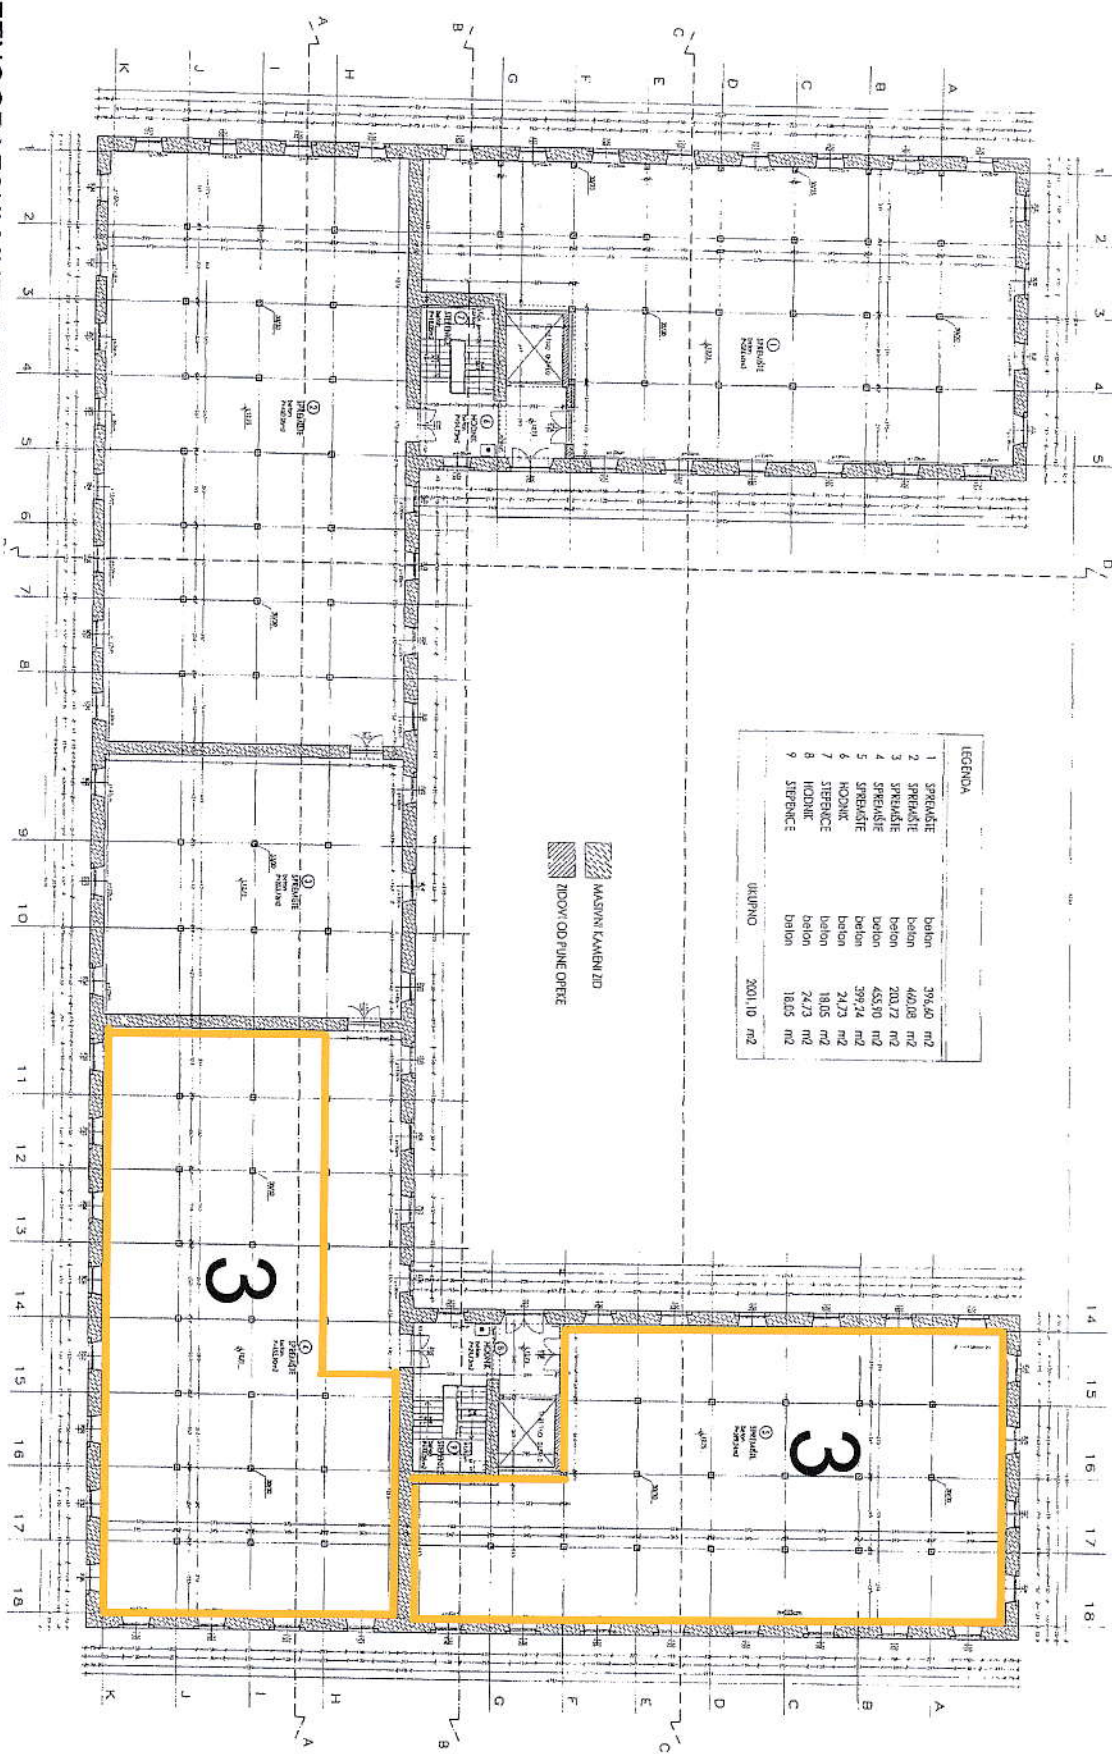

1. ETNOGRAFSKI MUZEJ ISTRE 396,60 m²
2. MUZEJ SUVREMENE UMJETNOSTI 460,08 m²
3. POVIJESNI I POMORSKI MUZEJ ISTRE 789,12 m²

TLOCRT 4. KATA, MJ 1:250